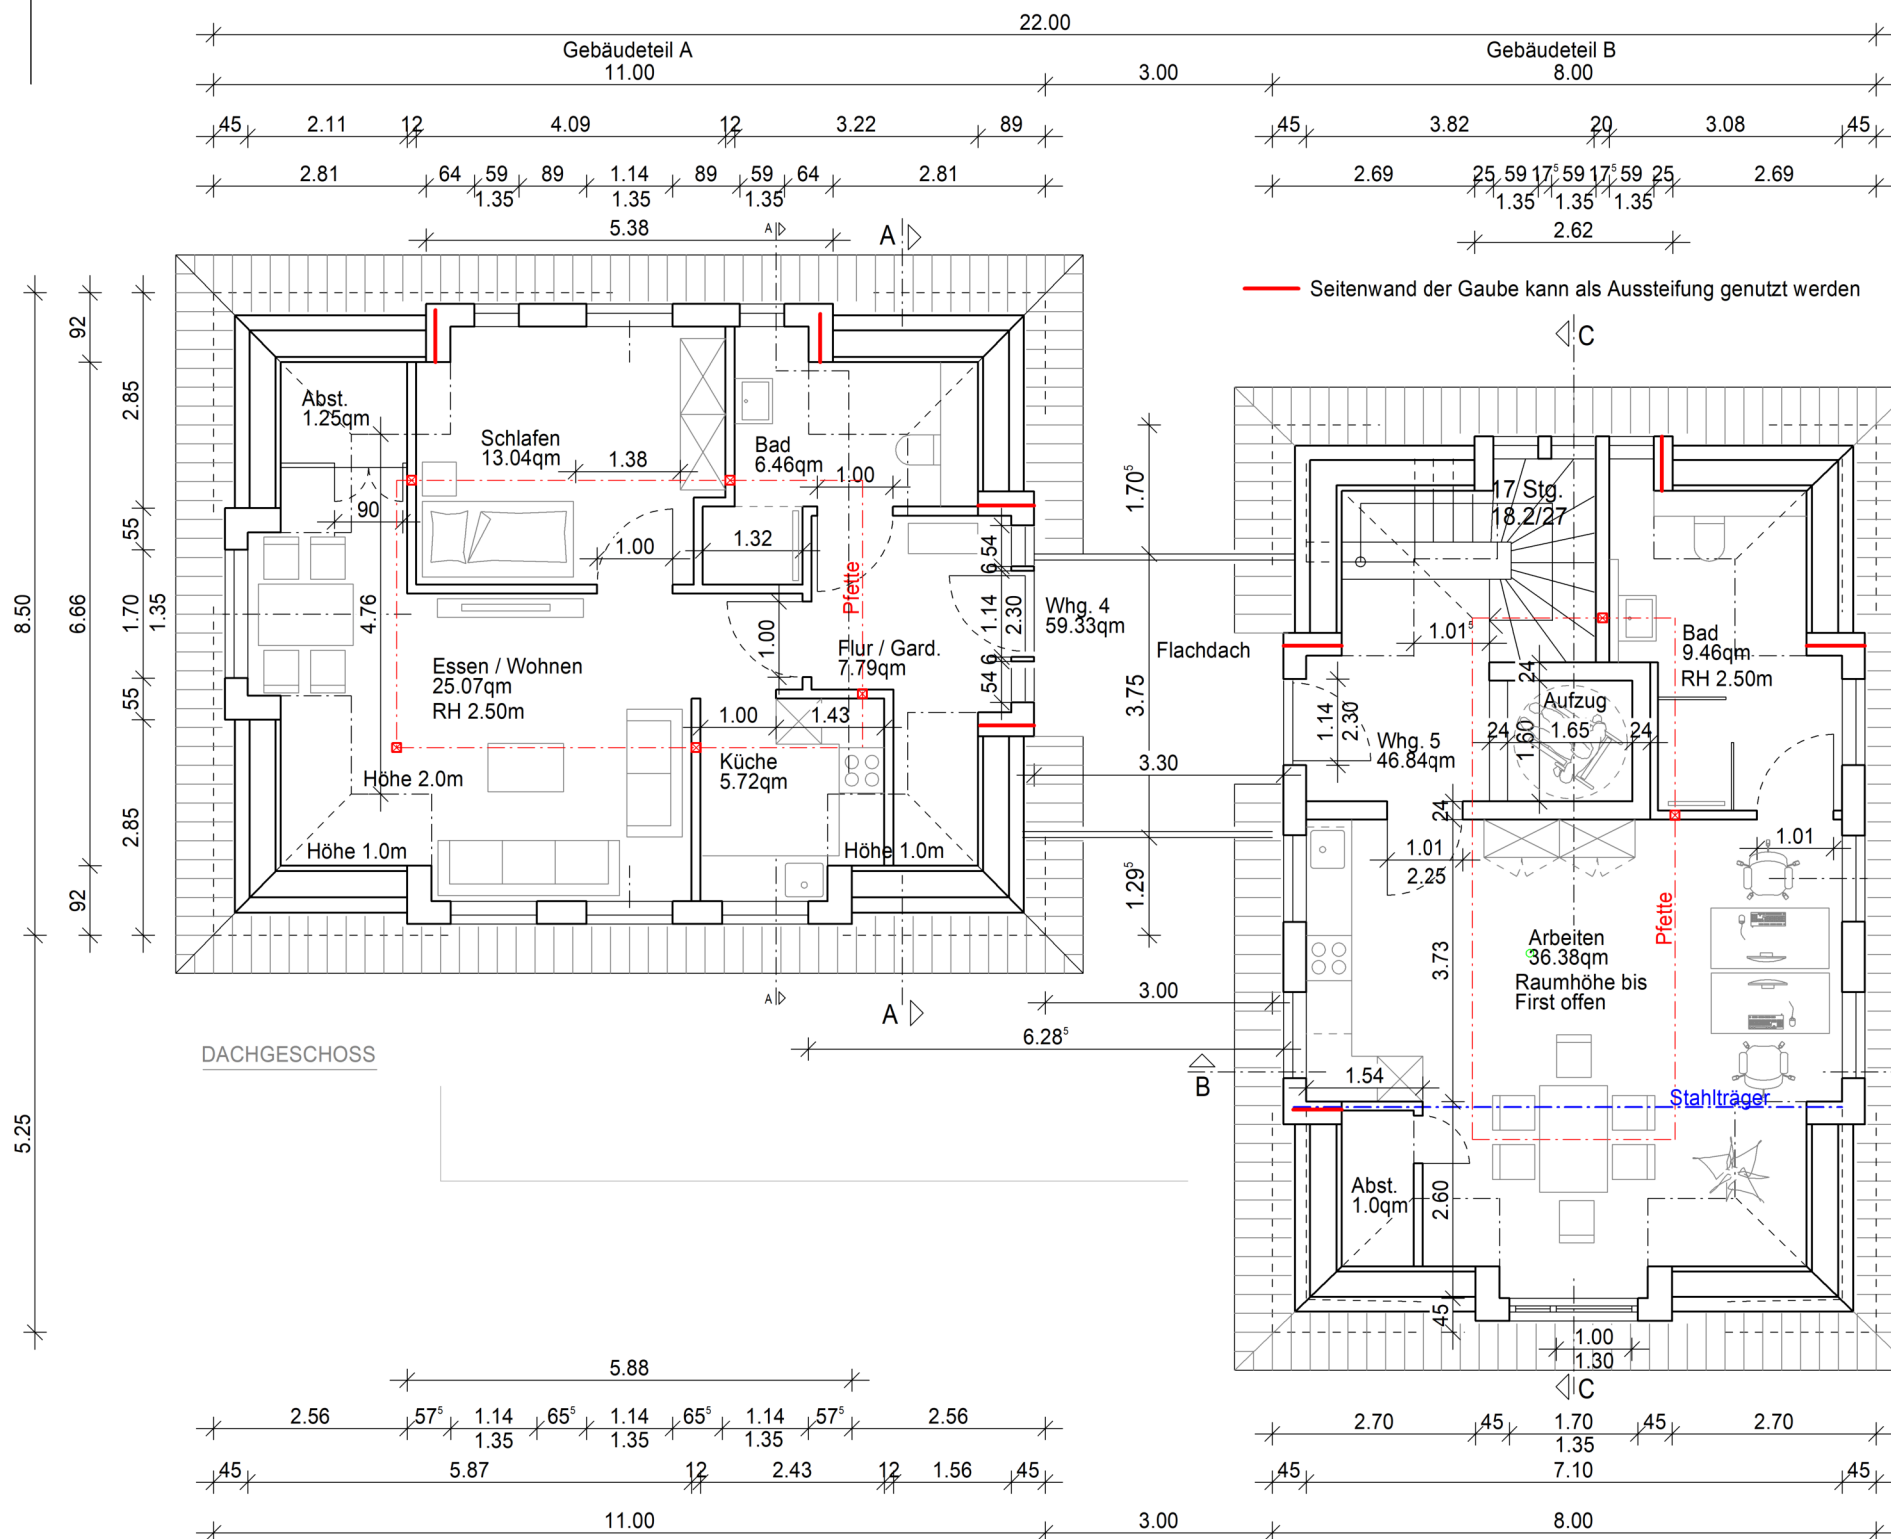


PROJEKTNUMMER : 23P27	
PROJEKT : NEUBAU EINES WOHNGEBÄUDES MIT INSGESAMT 5 WOHN EINHEITEN AUGUST-BEBEL-STR. 152, 21029 HAMBURG	
BAUHERR / EIGENTÜMER : SKRIIWERS IMMOBILIENVERWALTUNGS UG&Co.KG GRENZWEG 24 21465 WENTORF	GENEHMIGT BAUHERR : FORMAT : A3
PLANBEZEICHNUNG : GENEHMIGUNGSPLANUNG GRUNDRISS DACHGESCHOSS	MASSTAB : 1:100 DATUM : 25.07.2025
DATUM : ENTWURFSVERFASSER : WEITHASE Ingenieur- und Sachverständigenbüro für Bauberatung, Planung, Controlling, Energie und Technische Gebäudeausrüstung Dipl.-Ing. Arne Weithase Neuengammer Hausdeich 569 21037 Hamburg TECHNIK ENERGIE BAU Tel.: (0 40) 53 16 03 35 E-Mail: info@weithase.de Homepage: www.weithase.de	