


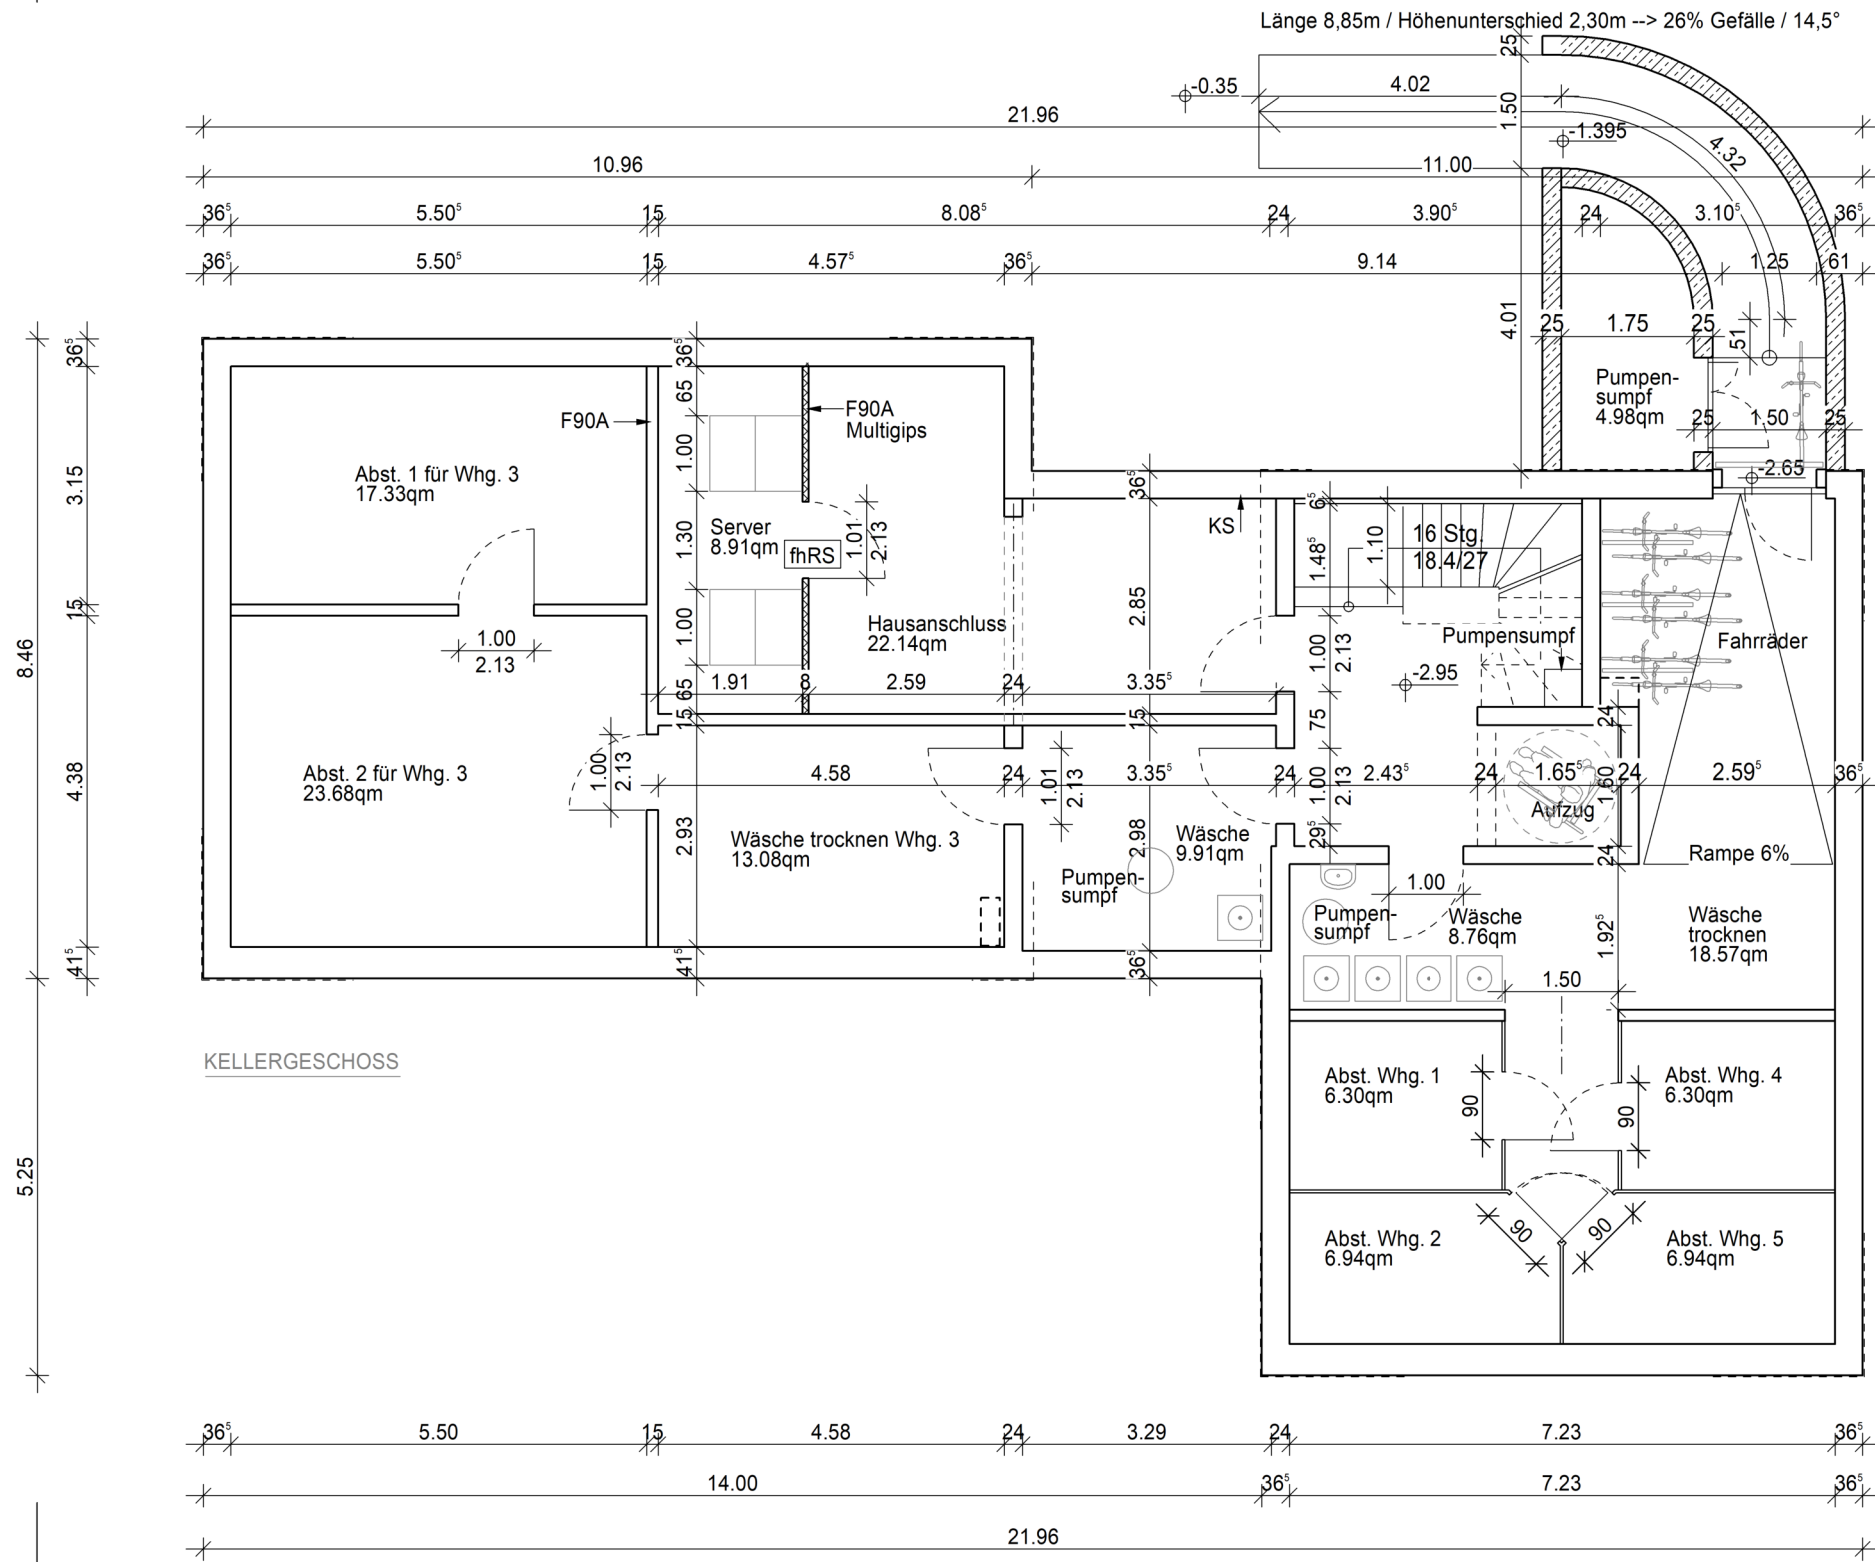

PROJEKTNUMMER : 23P27	
PROJEKT : NEUBAU EINES WOHNGEBÄUDES MIT INSGESAMT 5 WOHN EINHEITEN AUGUST-BEBEL-STR. 152, 21029 HAMBURG	
BAUHERR / EIGENTÜMER : SKRII WERS IMMOBILIENVERWALTUNGS UG&Co.KG GRENZWEG 24 21465 WENTORF	GENEHMIGT BAUHERR : FORMAT : A3
PLANBEZEICHNUNG : GENEHMIGUNGSPLANUNG GRUNDRISS KELLERGESCHOSS	MASSTAB : 1:100 DATUM : 25.07.2025
DATUM : ENTWURFSVERFASSER :	

WEITHASE
Ingenieur- und Sachverständigenbüro

für Bauberatung, Planung, Controlling,
Energie und Technische Gebäudeausrüstung

Dipl.-Ing. Arne Weithase
Neuengammer Hausdeich 569
21037 Hamburg

Tel: (0 40) 53 16 03 35
E-Mail: info@weithase.de
Homepage: www.weithase.de